

Repousser les limites du petit centre urbain Terra Cotta pour inclure les terrains du Poltava Country Club (environ 40 ha)


## Carte 10 CARTE ILLUSTRANT LA MODIFICATION UA 51



Zone de la modification
  Petit centre urbain
  Zone du Plan d'aménagement de l'escarpement du Niagara

Les désignations du Plan d'aménagement de l'escarpement du Niagara indiquées sur cette carte sont approximatives et devront être confirmées par l'inspection du site et l'application de la section d'interprétation des limites du Plan d'aménagement de l'escarpement du Niagara.

Cette carte n'est pas un document juridique et pourrait contenir des erreurs ou des omissions.

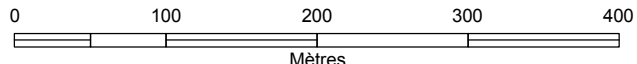

26 janvier 2017

SOURCE - Base tirée de la Base de données topographiques numériques de l'Ontario, échelle 1:10000

Carte compilée et produite par le service des systèmes d'information géographique (SIG) de la Commission de l'escarpement du Niagara, ministère des Richesses naturelles et des Forêts