


Agrandissement mineur ou arrondissement de la limite actuelle du petit centre urbain Inglewood pour inclure le lotissement Ingleview.

## Carte 11 CARTE ILLUSTRANT LA MODIFICATION UA 54



- Zone de la modification
- Petit centre urbain
- Zone du Plan d'aménagement de l'escarpement du Niagara

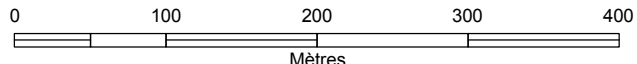

Les désignations du Plan d'aménagement de l'escarpement du Niagara indiquées sur cette carte sont approximatives et devront être confirmées par l'inspection du site et l'application de la section d'interprétation des limites du Plan d'aménagement de l'escarpement du Niagara.  
 Cette carte n'est pas un document juridique et pourrait contenir des erreurs ou des omissions.

SOURCE : Base tirée de la Base de données topographiques numériques de l'Ontario, échelle 1:10000  
 Carte compilée et produite par le service des systèmes d'information géographique (SIG) de la Commission de l'escarpement du Niagara, ministère des Richesses naturelles et des Forêts